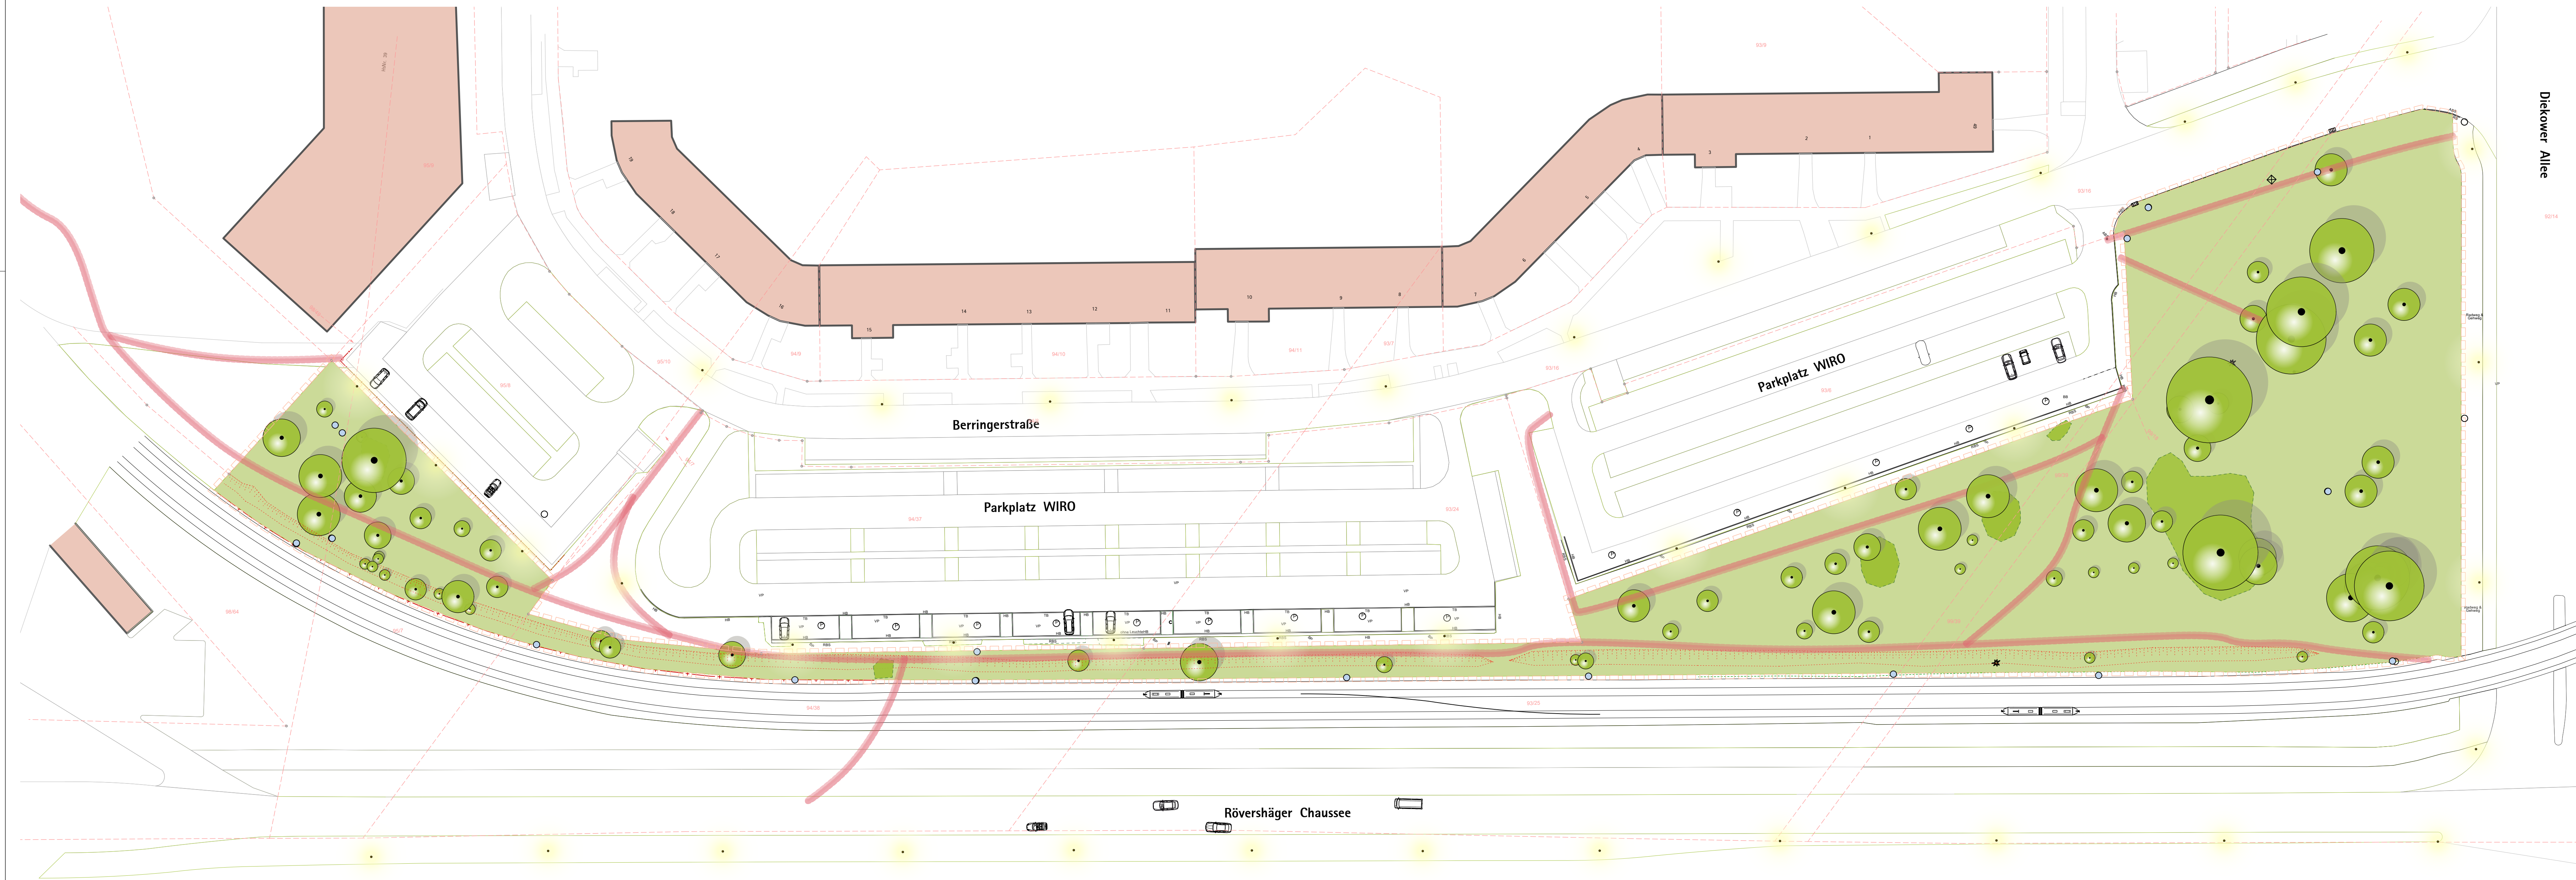


 Katrin Kröber Garten- & Landschaftsarchitektur Am Wendländer Schilde 14, 18055 Rostock Tel: +49 381-499 65 76 Mail: kontakt@kroeber-rostock.de	KK
Rostocker Gesellschaft für Stadterneuerung Stadtentwicklung und Wohnungsbau mbH als Beauftragte der Hanse- und Universitätsstadt Rostock Am Vögenteich 26, 18055 Rostock 	14.03.2025
Genehmigungsplanung	
Hanse- und Universitätsstadt Rostock Amt für Stadtgrün, Naturschutz und Friedhofswesen Am Westfriedhof 2, 18059 Rostock 	Unterlage /Blatt-Nr.: 1 Maßstab: 1:500 Datum Druck: 14.03.2025 Lageplan Bestand
Fördergebiet Dierkow, "Grünflächen Gutenbergstraße"	