



Hinweis:
Alle Einbauten in Straße und Nebenanlagen sind an die neuen Höhen anzupassen.

Großer Katthagen ist eine Fußgängerzone mit einer Mischverkehrsfläche

Ende der Baustrecke Achse 300
Bau-km 300+0+91,160

Beginn der Baustrecke Achse 350
Bau-km 350+0+000,000

Ausstattungs-elemente

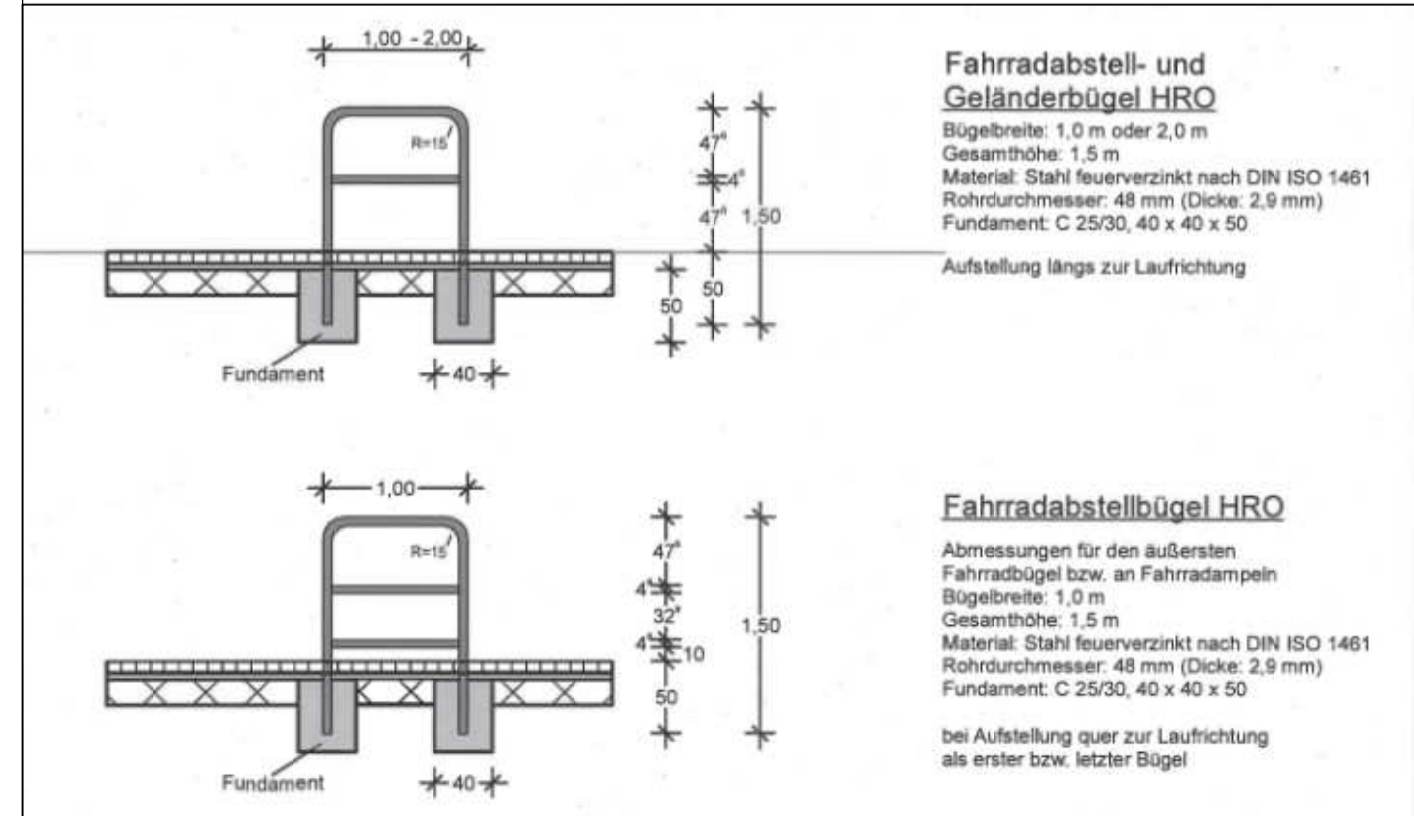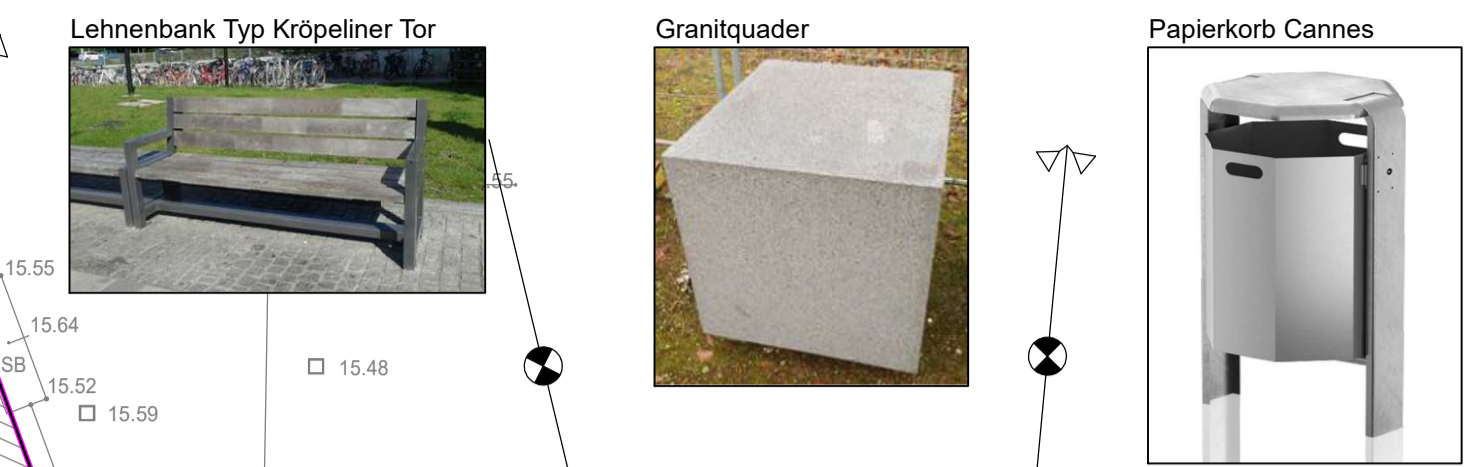

Zeichenerklärung

- Planung**
- Mischverkehrsfläche (Fahrbereich): Granitgroßpflaster, vorh. Material, passe verlegt
 - Mischverkehrsfläche (überfahrbares Gehband Stadtmauer und Gebäude): Granitgroßpflaster, vorh. Material, passe verlegt, Oberfläche geschnitten und gestockt, Farbe analog vorh. Material
 - Mischverkehrsfläche (überfahrbares Gehband Gebäude): Klinker, Reihenverband, quer zur Laufrichtung, Einfassung längs-hochkant, rot-blau-bunt
 - Traufpflaster Stadtmauer: Leseplaster, große Flächen Feldsteinpflaster, bunt
 - Traufpflaster Gebäude / Umpflasterung Einbauten: Granitkleinpflaster, in Reihe, grau, unter 50 cm Mosaikpflaster (einheitliche Flächen herstellen)
 - Stellplätze: Kupferschlackesteine, vorh. Material, Einfassung Granitbord, Ansicht 3 cm sowie 2 Reihen Betonsteinpflaster
 - Anpassungsbereich: mit vorh. Material
 - Neigungsbrechpunkt mit Angabe von Ausrundungshalbmesser, Längsneigung und Abstand zum nächsten Neigungsbrechpunkt
 - Gradientenhochpunkt / Gradiententiefpunkt: Querneigung
 - Rundbord 15/22 (Naturstein), 3 cm Ansicht
 - Ablauf: Granitquader 40 x 40 cm, schwarz, Oberfläche geschnitten und gestockt
 - Fahrradstellbügel
 - Lehnenbank, Bank Typ Kröpeliner Tor
 - Papierkorb
 - Lichtpunkt (Mast, Leuchte) / Pendelleuchte
 - Querprofile mit fortlaufender Nummer
- Sonstiges**
- BS 1/16: Bohrpunkt
 - Einbauten aufnehmen, sichern und neu setzen
 - Ablauf zurückbauen
 - Leuchte demontieren
 - vorh. Leuchte mit Wandausleger
 - Hängeleuchte am Stahlseil
 - Flurstücksgrenze

Verwaltung

	Vermessungsbüro Weigt Friedrich-Barnwitz-Straße 1 18119 Rostock-Warnemünde Tel.: 0381/54835-0 Fax: 0381/54835-19 Email: info@vermessung-weigt.de
	BDC Dorsch Consult Ingenieurgesellschaft mbH Niederlassung M-V Industriestraße 8 18069 Rostock Tel.: 0381-20788-0 Fax: 0381-20788-25
	Rostocker Gesellschaft für Stadterneuerung, Stadtentwicklung und Wohnungsbau mbH Am Vögenteich 26 18055 Rostock

Nr.	Art der Änderung	Datum	Zeichen
		11/2018	Burges
		11/2018	Knop
		11/2018	Schütt

AUSFÜHRUNGSPLANUNG

Auftraggeber: Rostocker Gesellschaft für Stadterneuerung, Stadtentwicklung und Wohnungsbau mbH Am Vögenteich 26 18055 Rostock	Unterlage/ Blatt-Nr.: 5 / 1 Lageplan
Straße: Großer Katthagen	Maßstab: 1 : 250
PROJIS-Nr.:	

Hansestadt Rostock
Sanierungsgebiet "Stadtzentrum Rostock"
Großer Katthagen

Mischverkehrsfläche (überfahrbares Gehband Gebäude) mind. 1,80 m

Mischverkehrsfläche (Fahrbereich) variabel