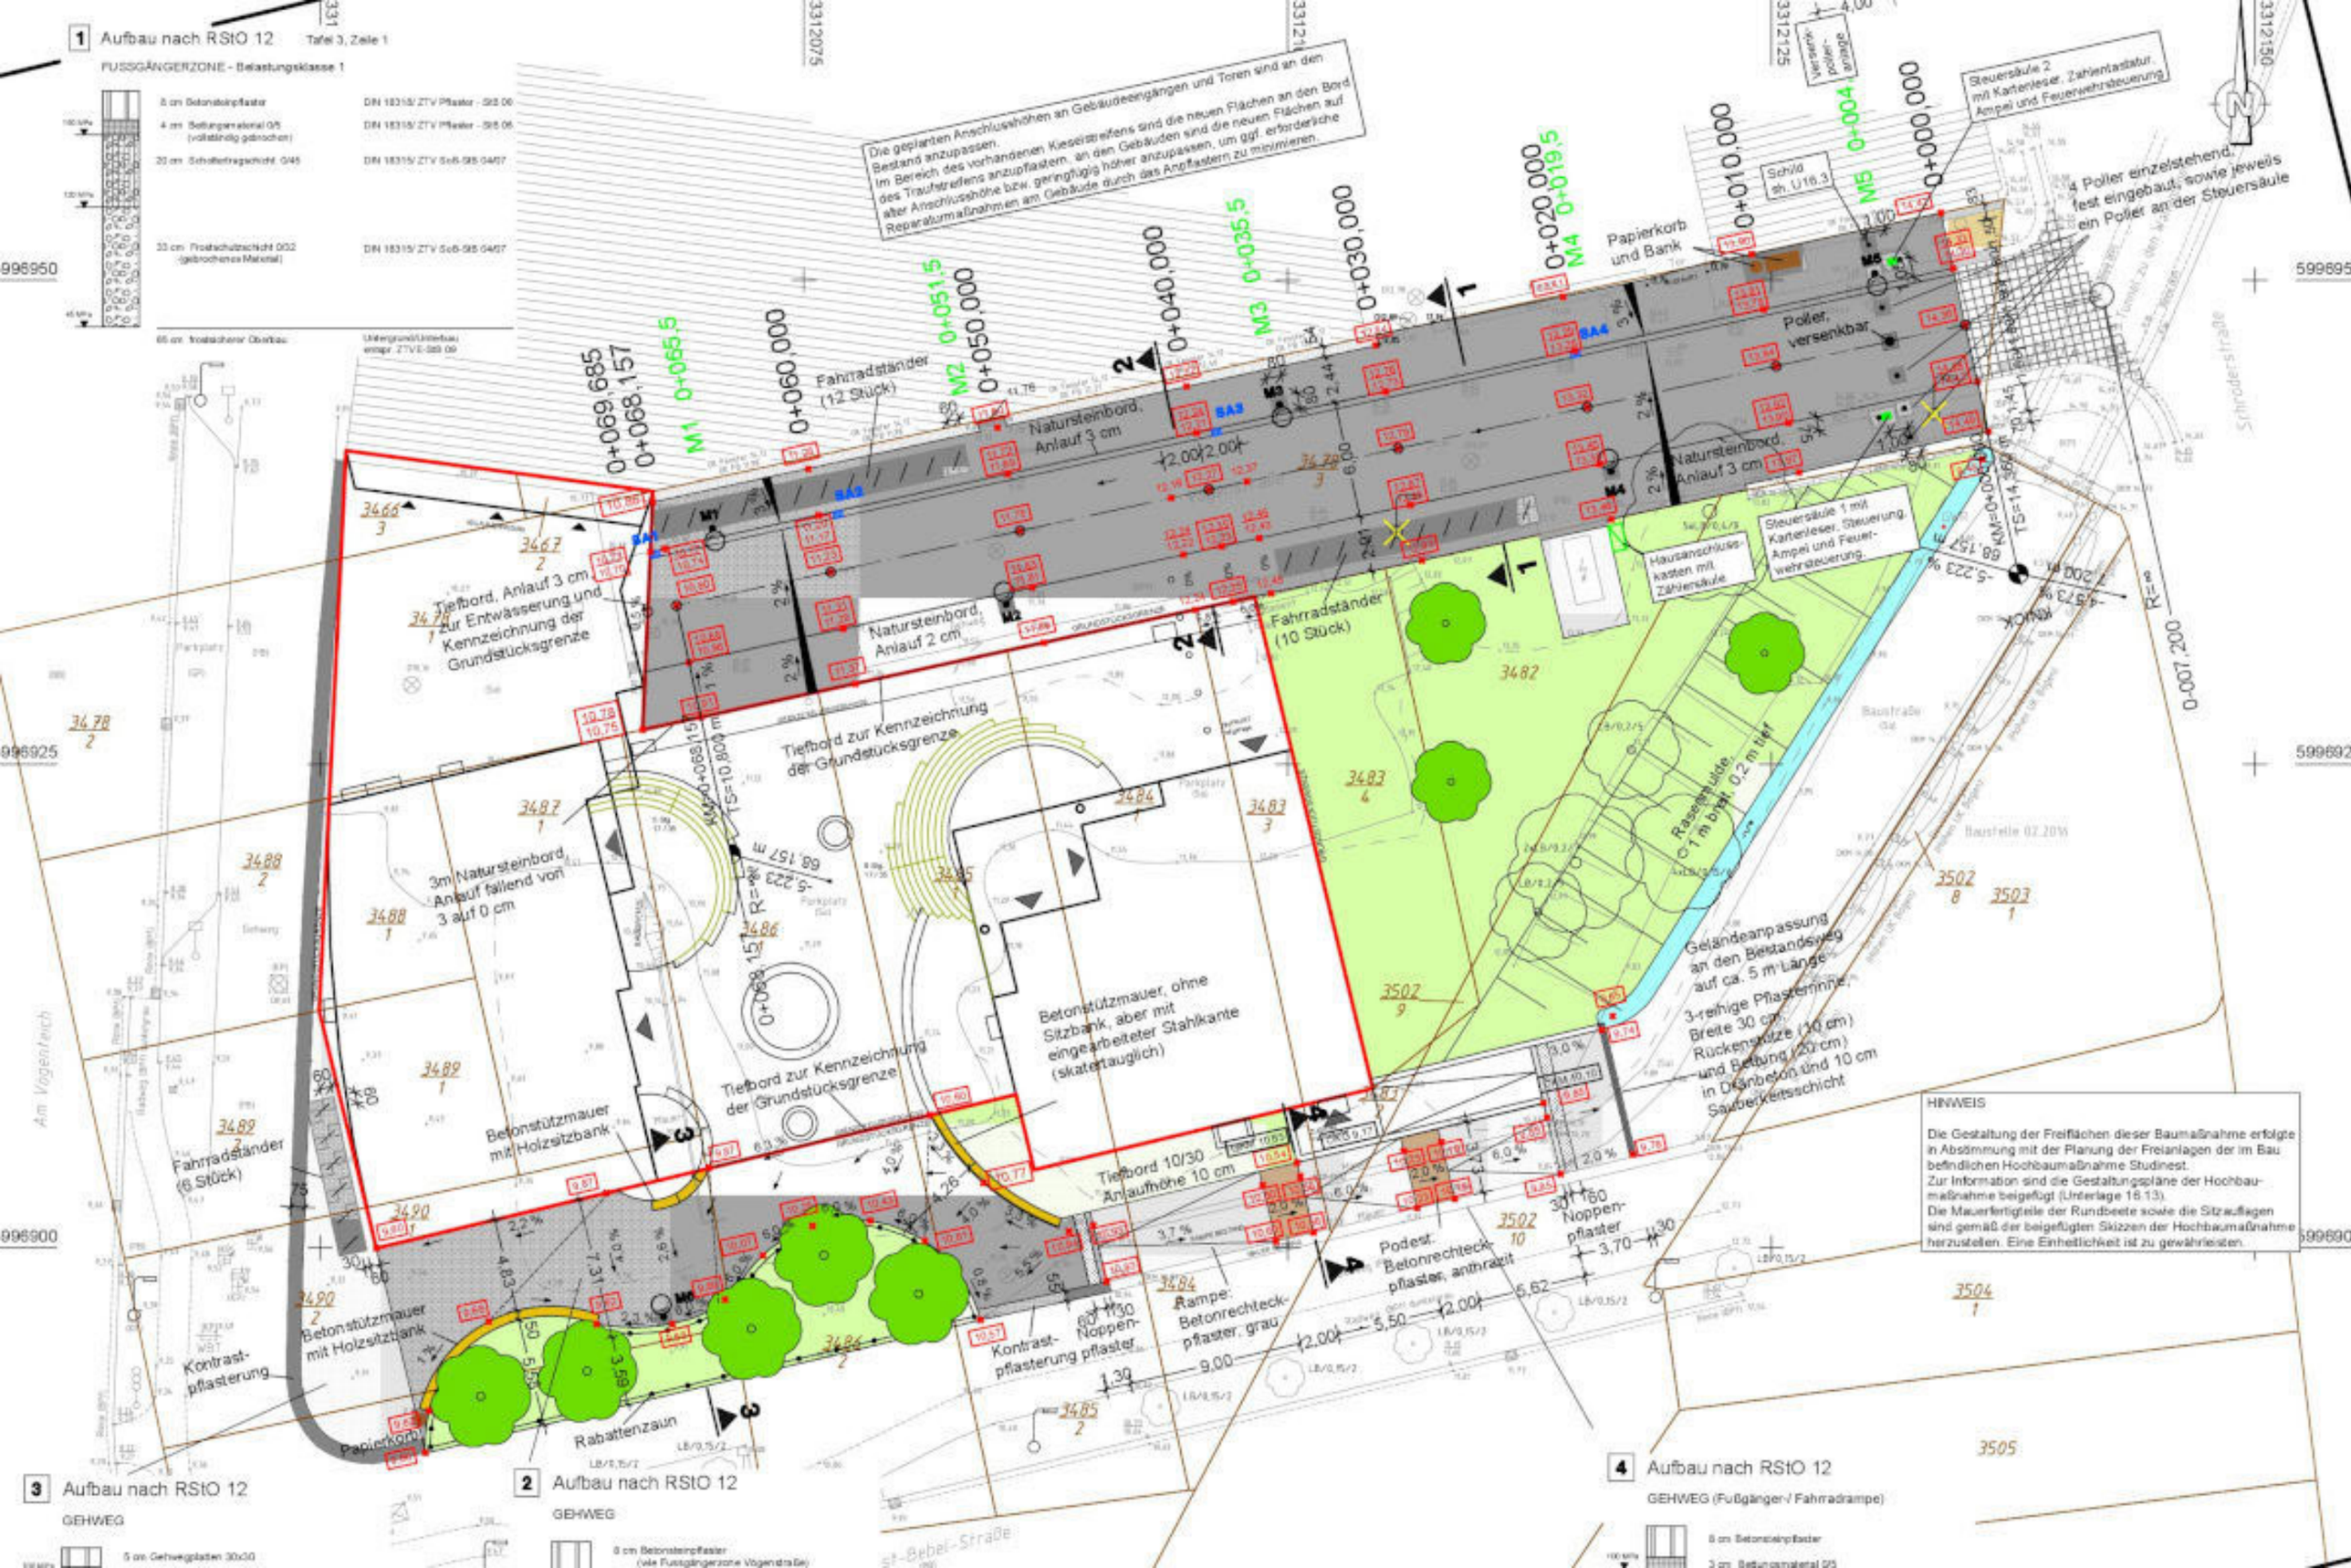

HINWEIS

Die Gestaltung der Freiflächen dieser Baumaßnahme erfolgte in Abstimmung mit der Planung der Freianlagen der im Bau befindlichen Hochbaumaßnahme Studinest.
Zur Information sind die Gestaltungspläne der Hochbaumaßnahme beigefügt (Unterlage 16.13).
Die Mauerfertigteile der Rundbeete sowie die Sitzauflagen sind gemäß der beigefügten Skizzen der Hochbaumaßnahme herzustellen. Eine Einheitlichkeit ist zu gewährleisten.